


# 2021年度 供給計画図 (倉敷地区)

S = 1 : 25,000

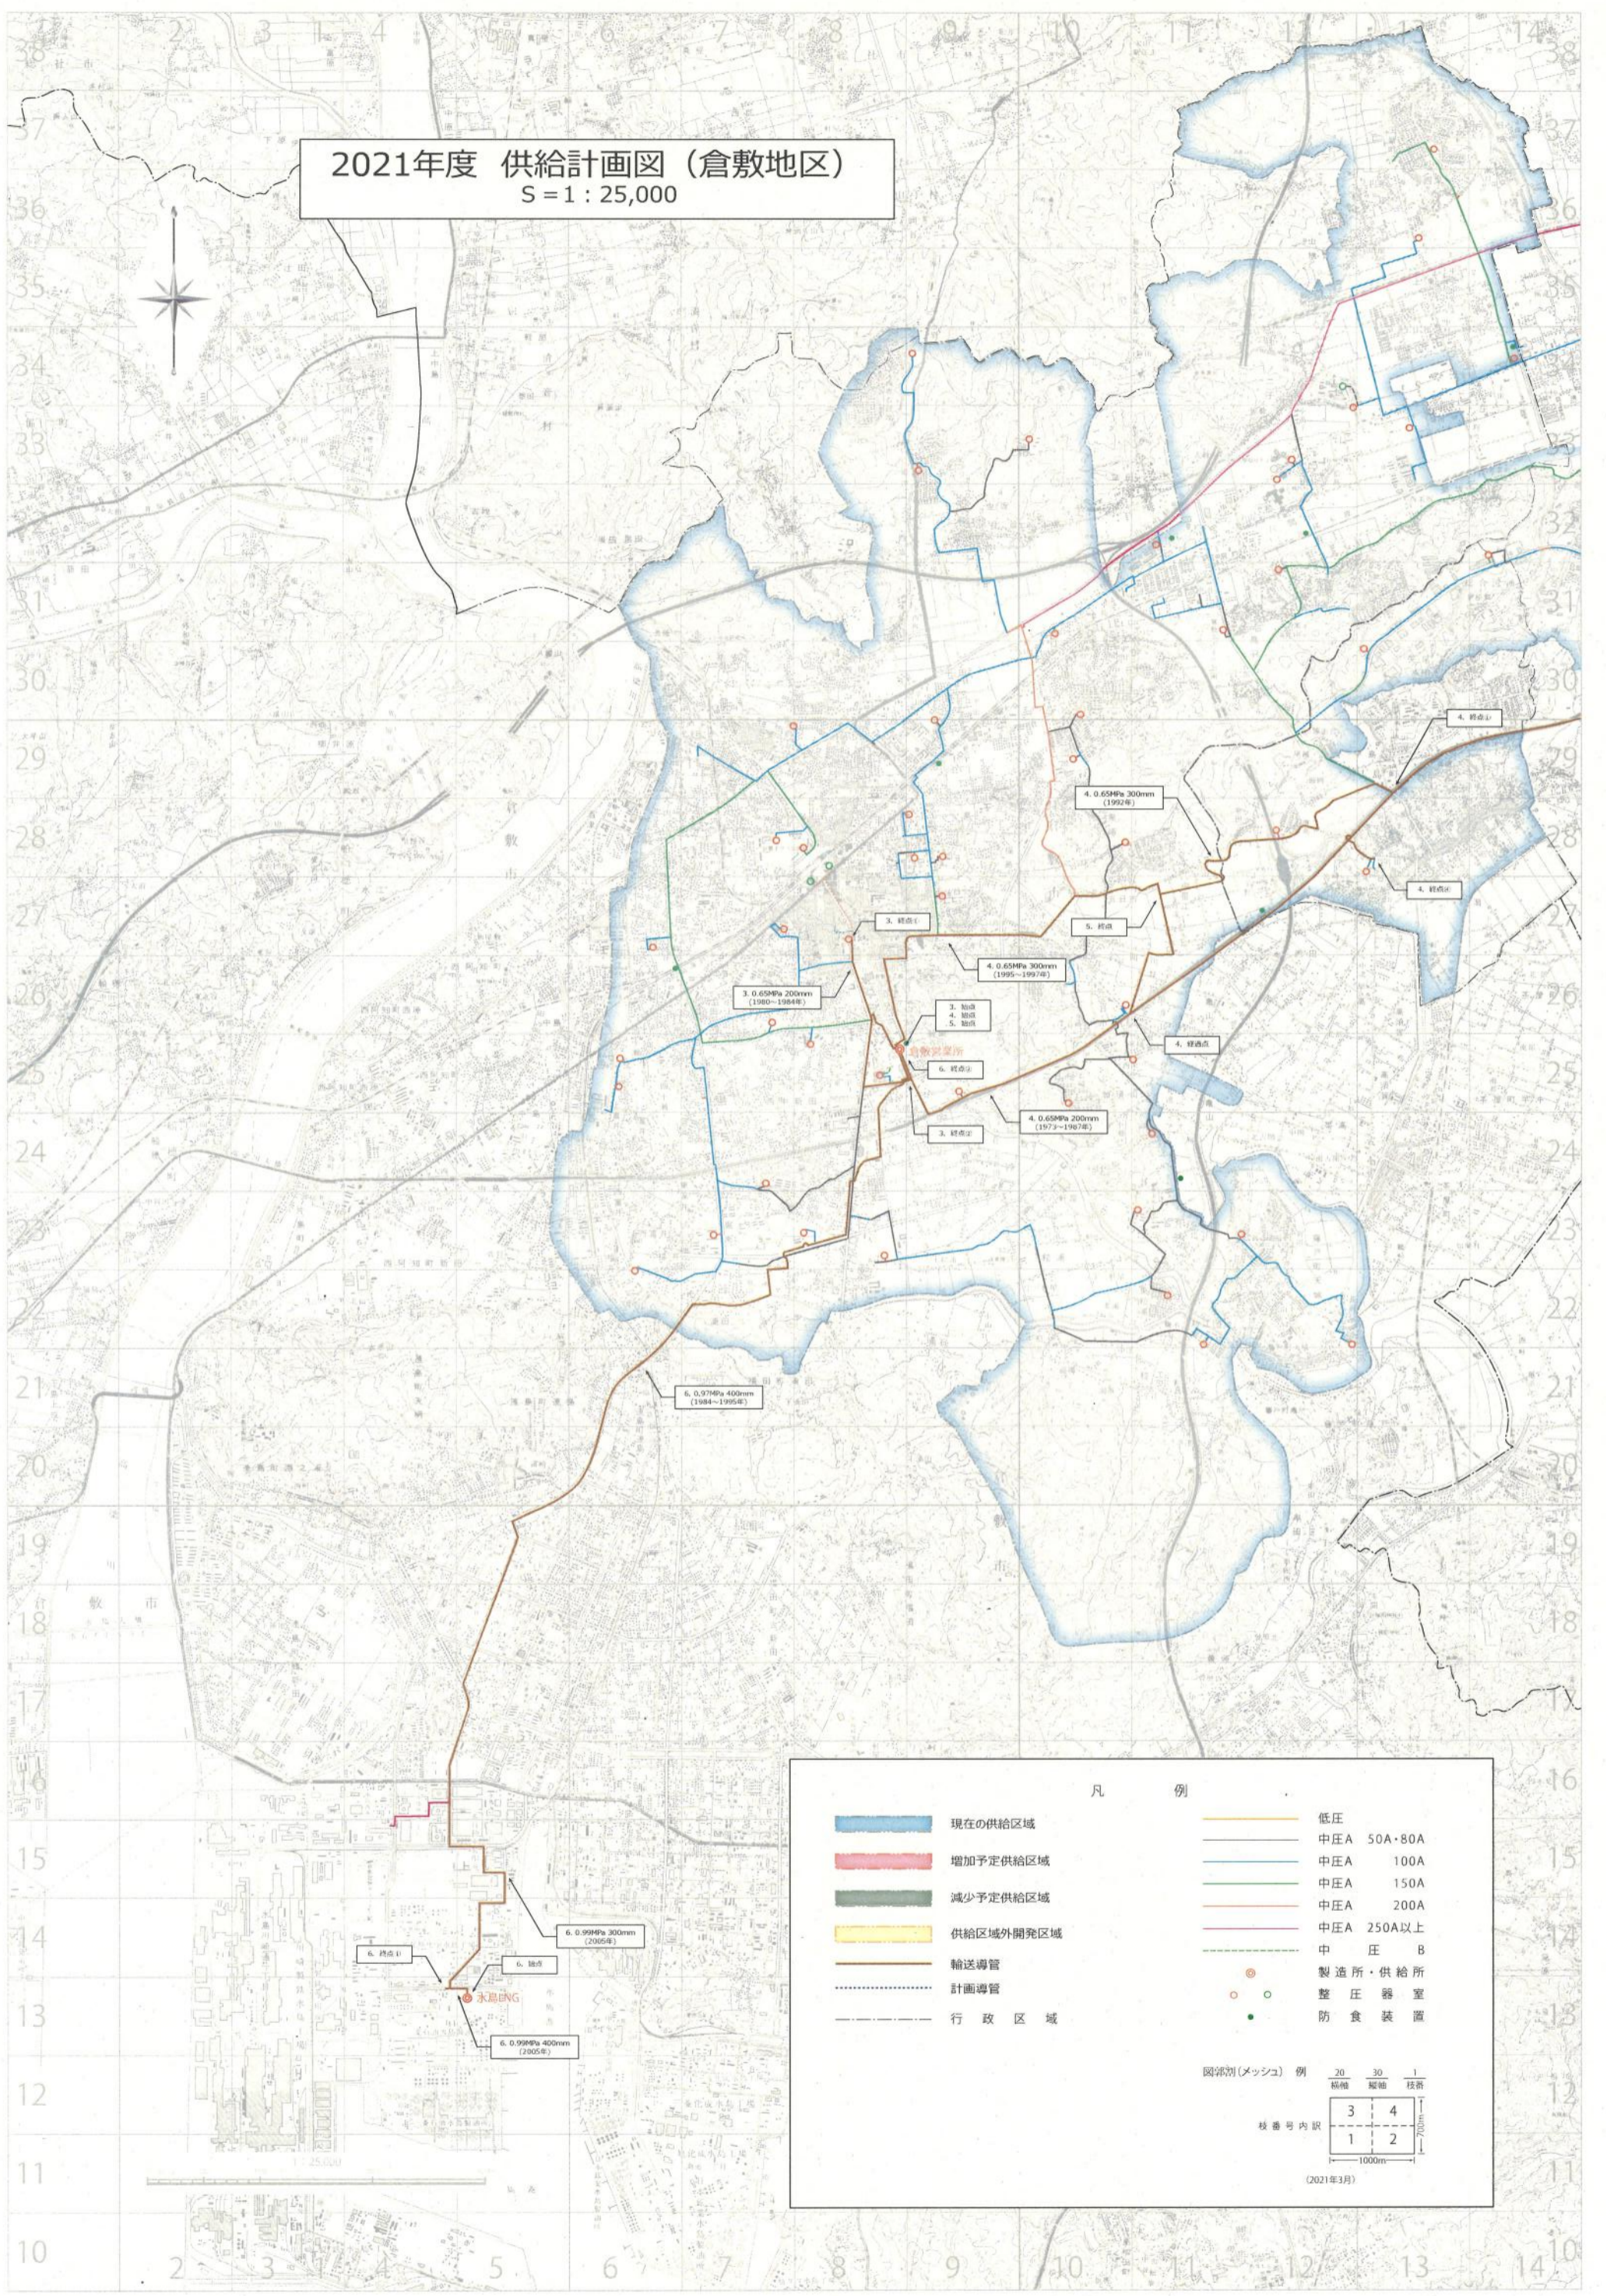

凡 例

	現在の供給区域		低压
	増加予定供給区域		中压A 50A・80A
	減少予定供給区域		中压A 100A
	供給区域外開発区域		中压A 150A
	輸送導管		中压A 200A
	計画導管		中压A 250A以上
	行政区域		中压B
			製造所・供給所
			整圧装置
			防食装置

図部割(メッシュ) 例

20	30	1
縦軸	縦軸	横軸
3	4	
1	2	

1000m

(2021年3月)