


2022年度 供給計画図 (倉敷地区)
S = 1 : 25,000

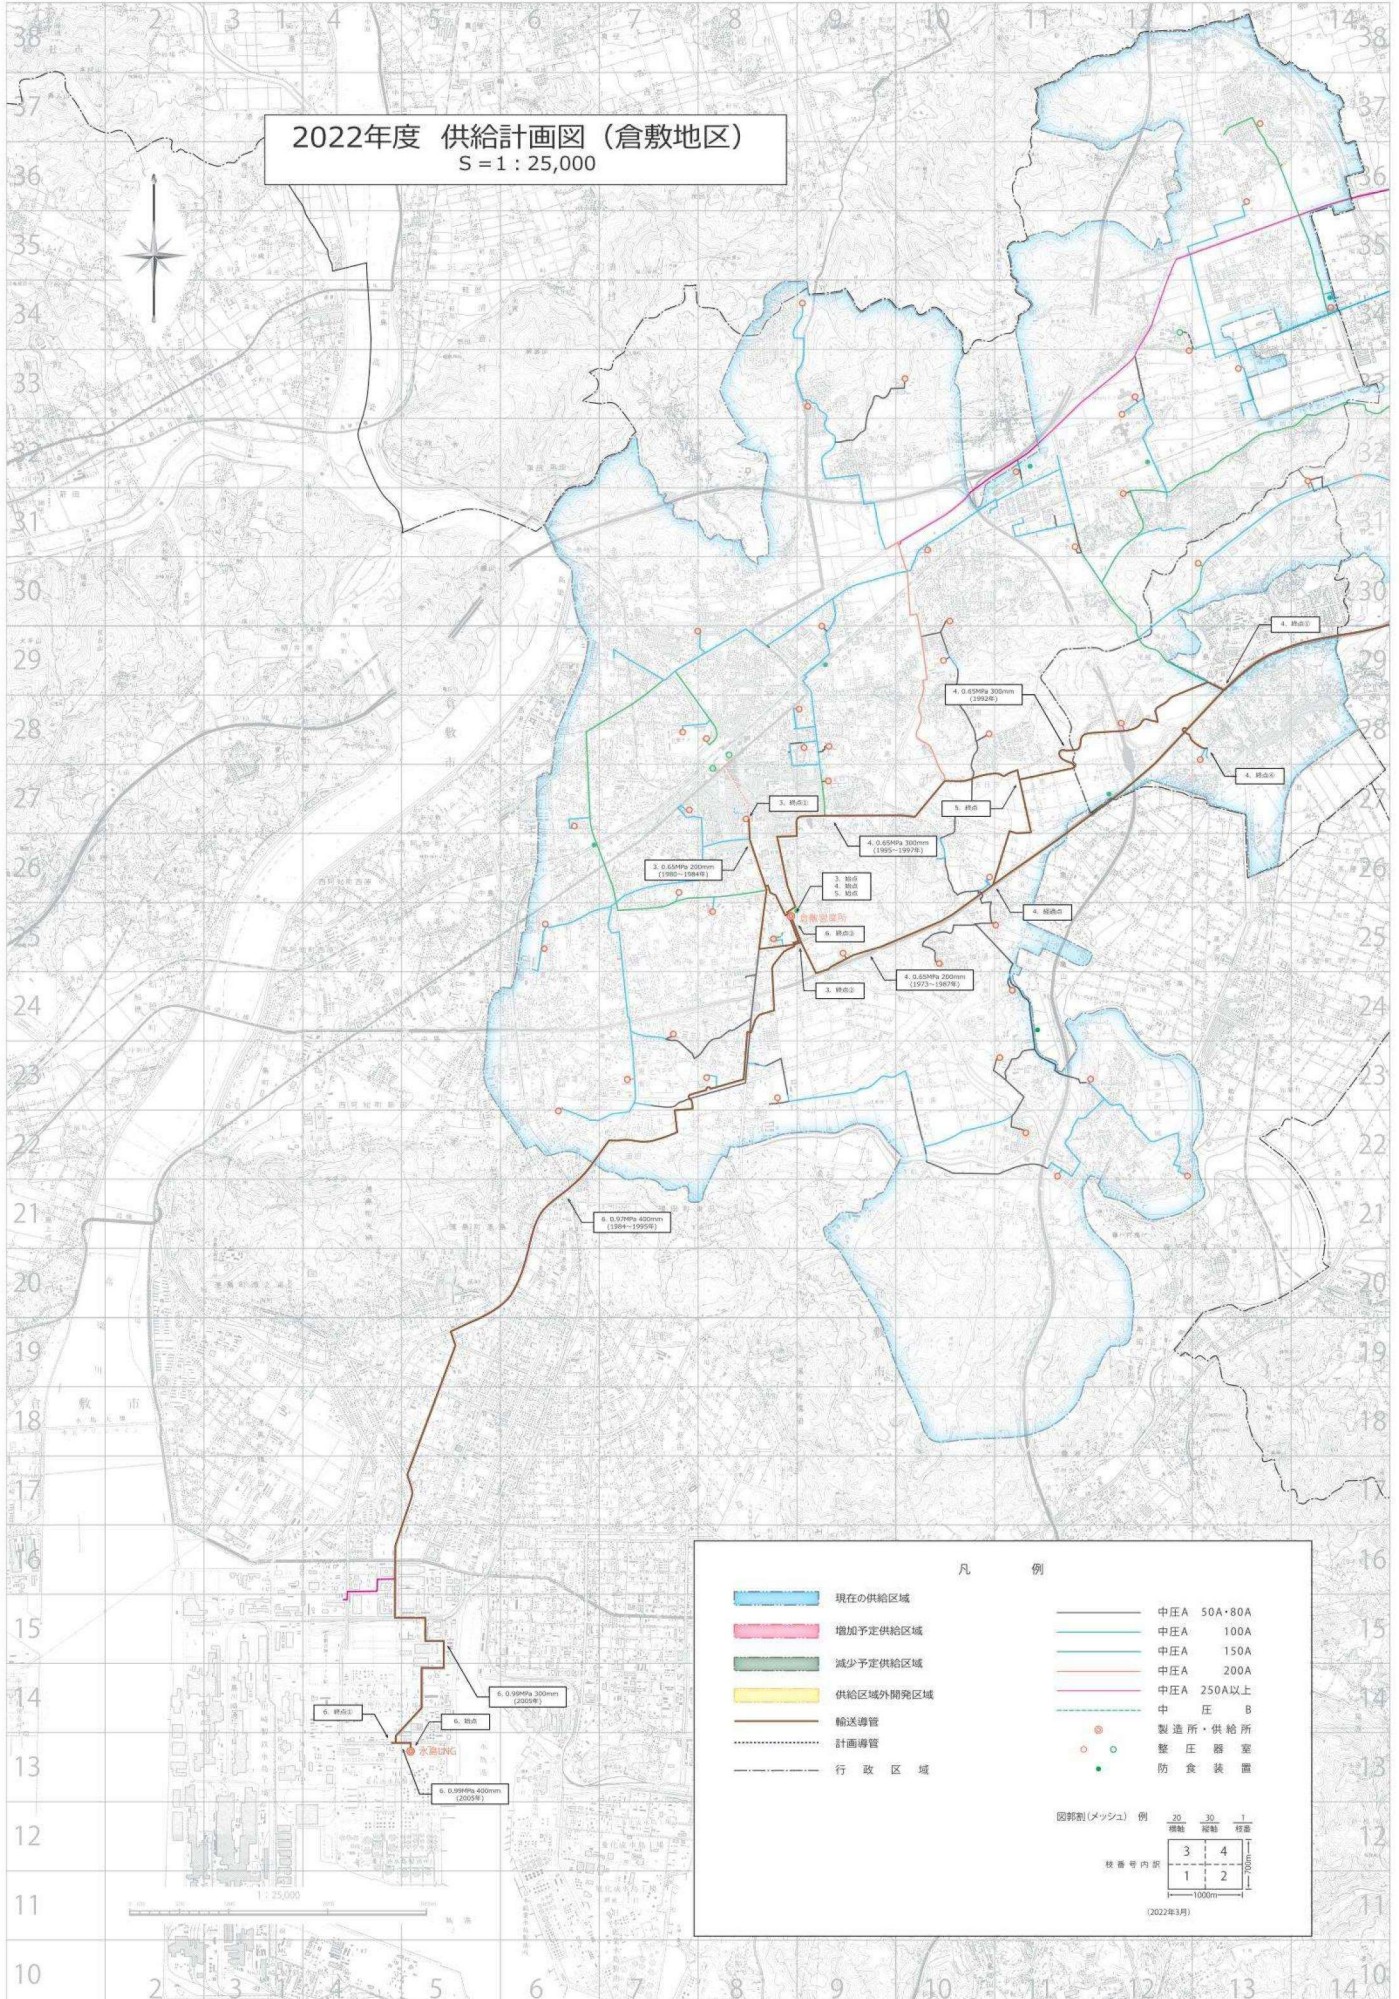

凡 例

	現在の供給区域		中庄 A 50A・80A
	増加予定供給区域		中庄 A 100A
	減少予定供給区域		中庄 A 150A
	供給区域外開発区域		中庄 A 200A
	輸送導管		中庄 A 250A以上
	計画導管		中 庄 B
	行政区域		製造所・供給所
			整 圧 器 室
			防 食 装 置

図割製(メッシュ)例

3	4
1	2

横番号内訳

1000m

(2022年3月)