


2023年度 供給計画図 (倉敷地区)
S = 1 : 25,000

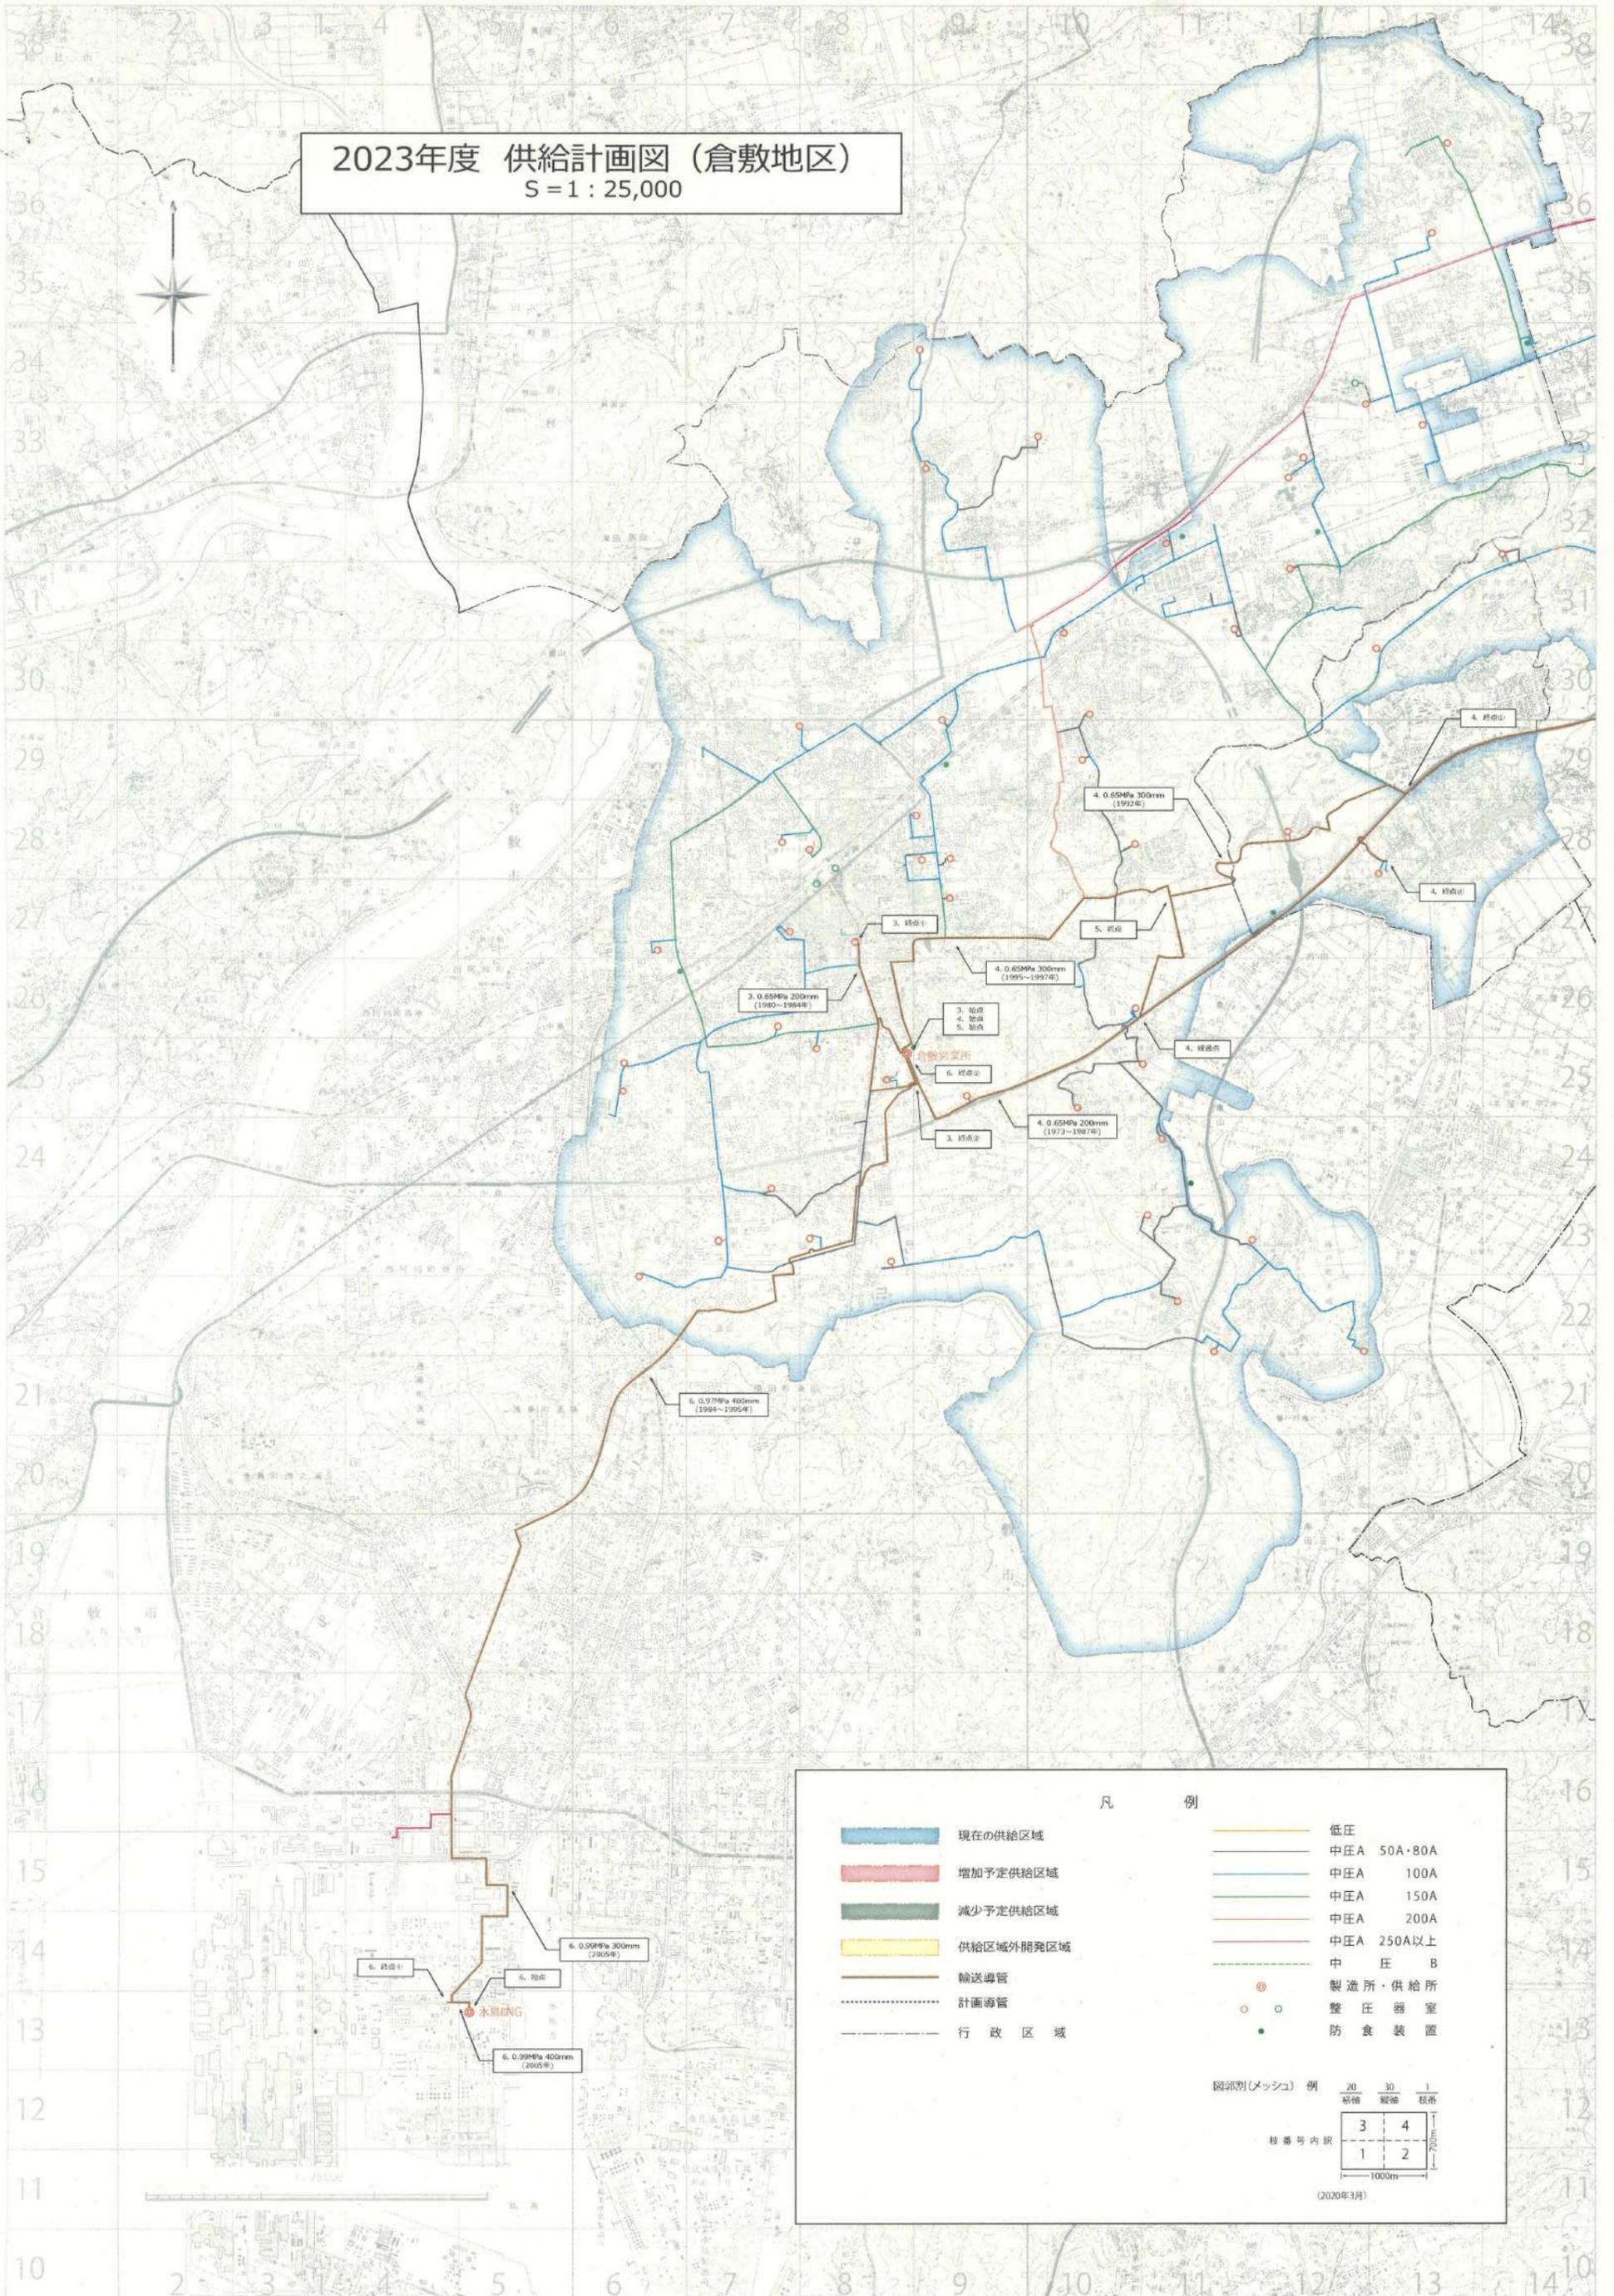

凡 例

- 現在の供給区域
- 増加予定供給区域
- 減少予定供給区域
- 供給区域外開発区域
- 輸送導管
- 計画導管
- 行政区域
- 低圧
- 中圧A 50A・80A
- 中圧A 100A
- 中圧A 150A
- 中圧A 200A
- 中圧A 250A以上
- 中 圧 B
- 製造所・供給所
- 整圧器室
- 防食装置

