



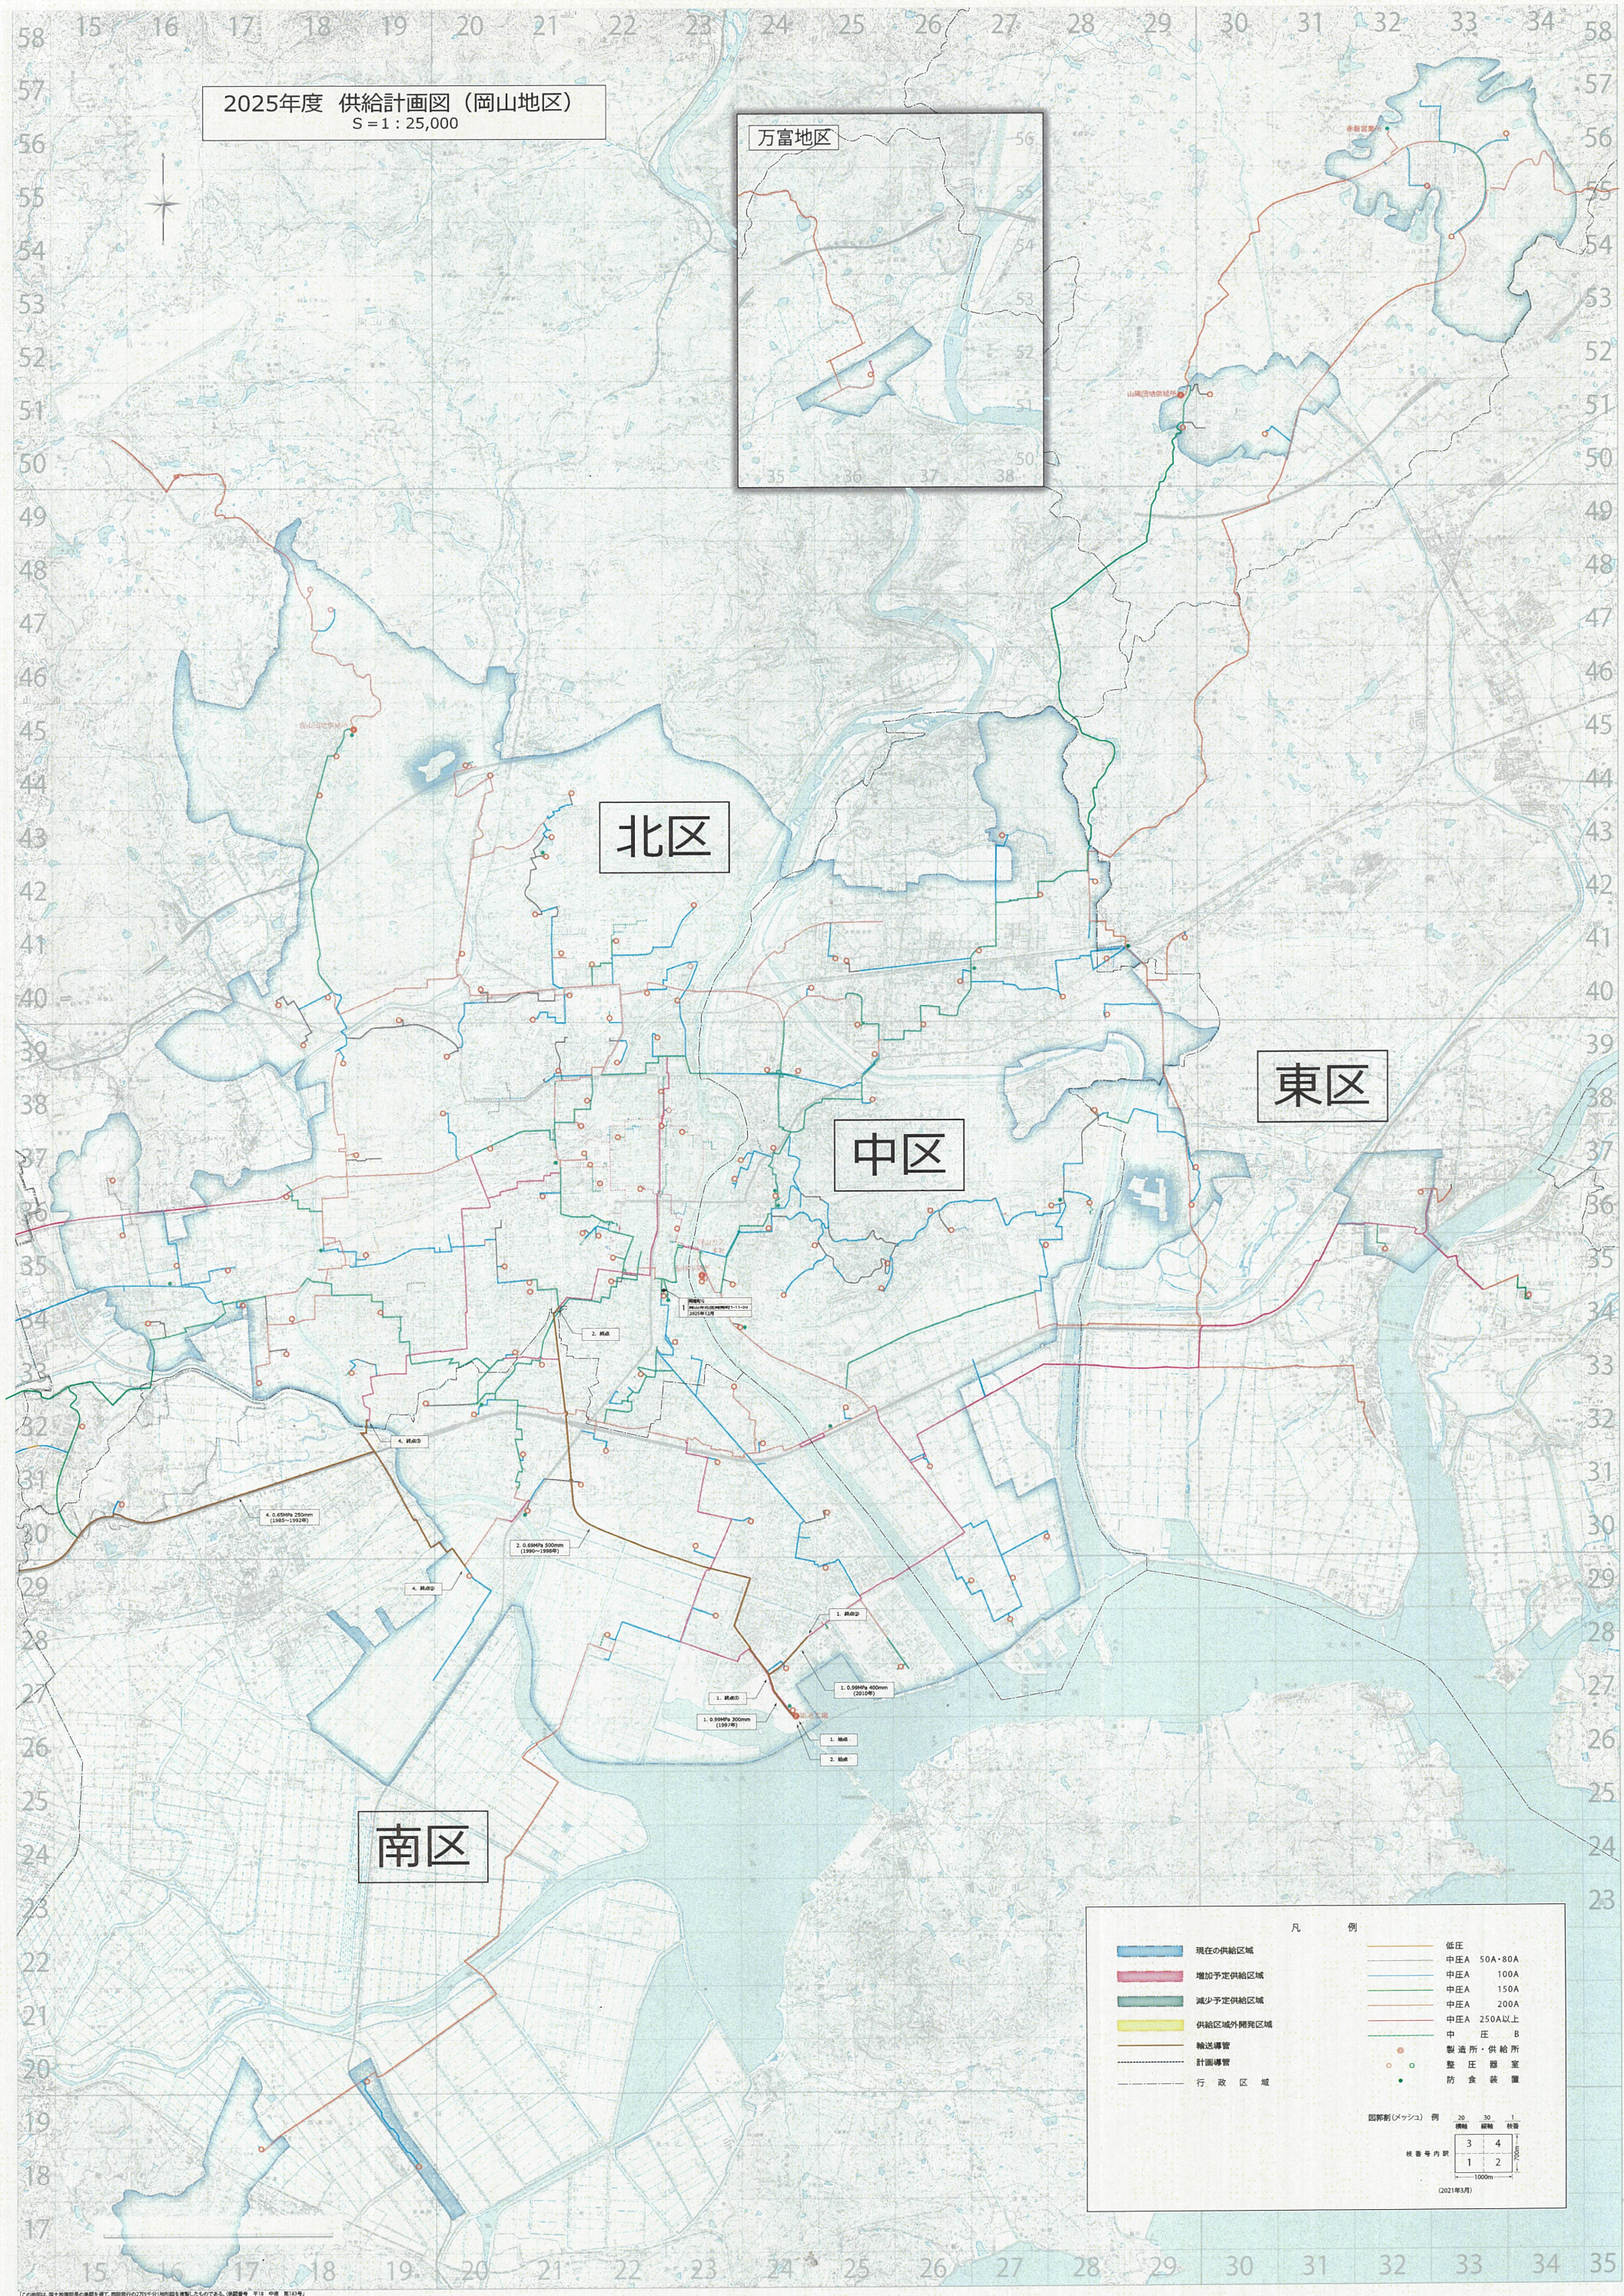

2025年度 供給計画図（岡山地区）  
S = 1 : 25,000

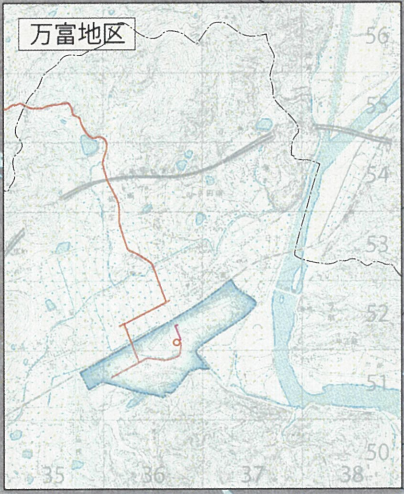

北区

中区

東区

南区

凡 例

|  |           |  |             |
|--|-----------|--|-------------|
|  | 現在の供給区域   |  | 低圧          |
|  | 増加予定供給区域  |  | 中圧A 50A・80A |
|  | 減少予定供給区域  |  | 中圧A 100A    |
|  | 供給区域外開発区域 |  | 中圧A 150A    |
|  | 輸送導管      |  | 中圧A 200A    |
|  | 計画導管      |  | 中圧A 250A以上  |
|  | 行政区域      |  | 中 圧 B       |
|  |           |  | 製 造 所・供 給 所 |
|  |           |  | 整 圧 機 室     |
|  |           |  | 防 食 装 置     |

図解例(メッシュ) 例

|    |    |   |
|----|----|---|
| 20 | 30 | 1 |
| 3  | 4  | 2 |
| 1  | 2  |   |

1000m  
(2021年3月)

この地図は、国土交通省の委託を受けて、岡山市の25:1縮尺図を基に作成したものである。(地図番号 平18 中規 第13号)