


2026年度 供給計画図 (倉敷地区)
S=1:25,000

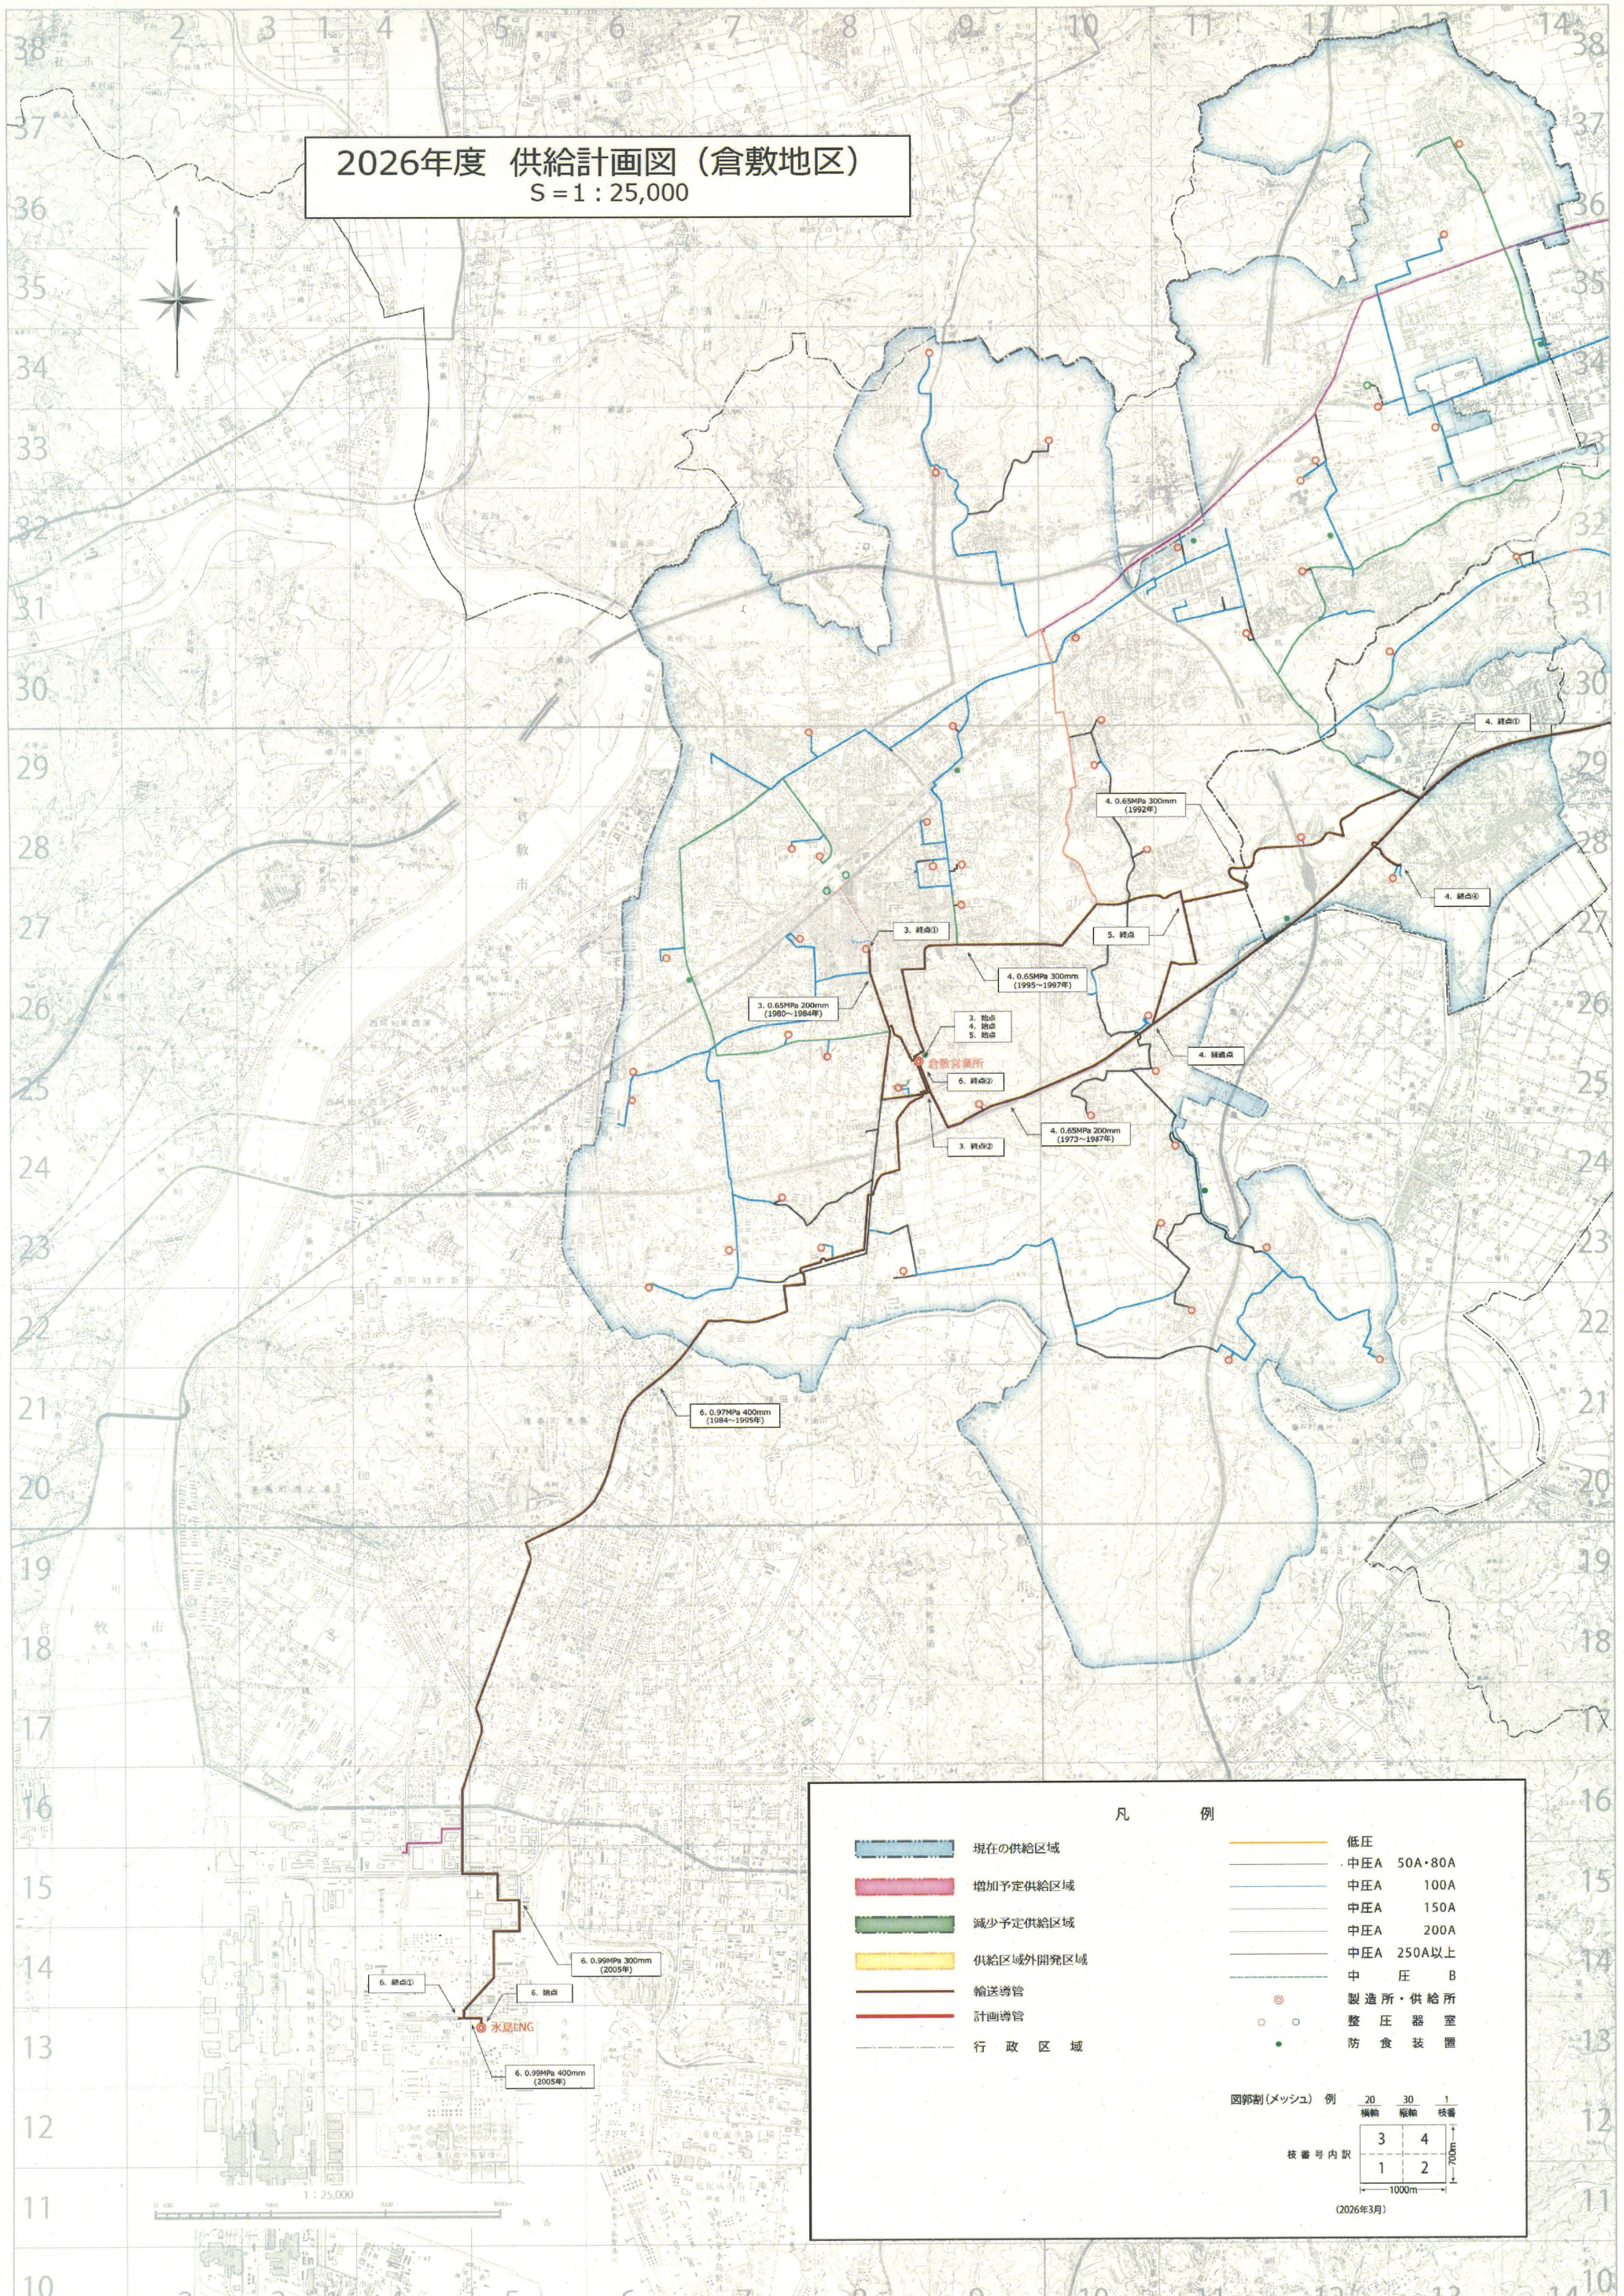

凡 例

| | | | |
|--|-----------|--|-------------|
| | 現在の供給区域 | | 低圧 |
| | 増加予定供給区域 | | 中圧A 50A・80A |
| | 減少予定供給区域 | | 中圧A 100A |
| | 供給区域外開発区域 | | 中圧A 150A |
| | 輸送導管 | | 中圧A 200A |
| | 計画導管 | | 中圧A 250A以上 |
| | 行政区域 | | 中圧B |
| | | | 製造所・供給所 |
| | | | 整圧装置 |
| | | | 防食装置 |

図郭制(メッシュ) 例

| | | |
|----|----|------|
| 20 | 30 | 1 |
| 横軸 | 縦軸 | 枝番 |
| 3 | 4 | 700m |
| 1 | 2 | |

枝番号内訳

1000m

(2026年3月)